




# Jazero Geča

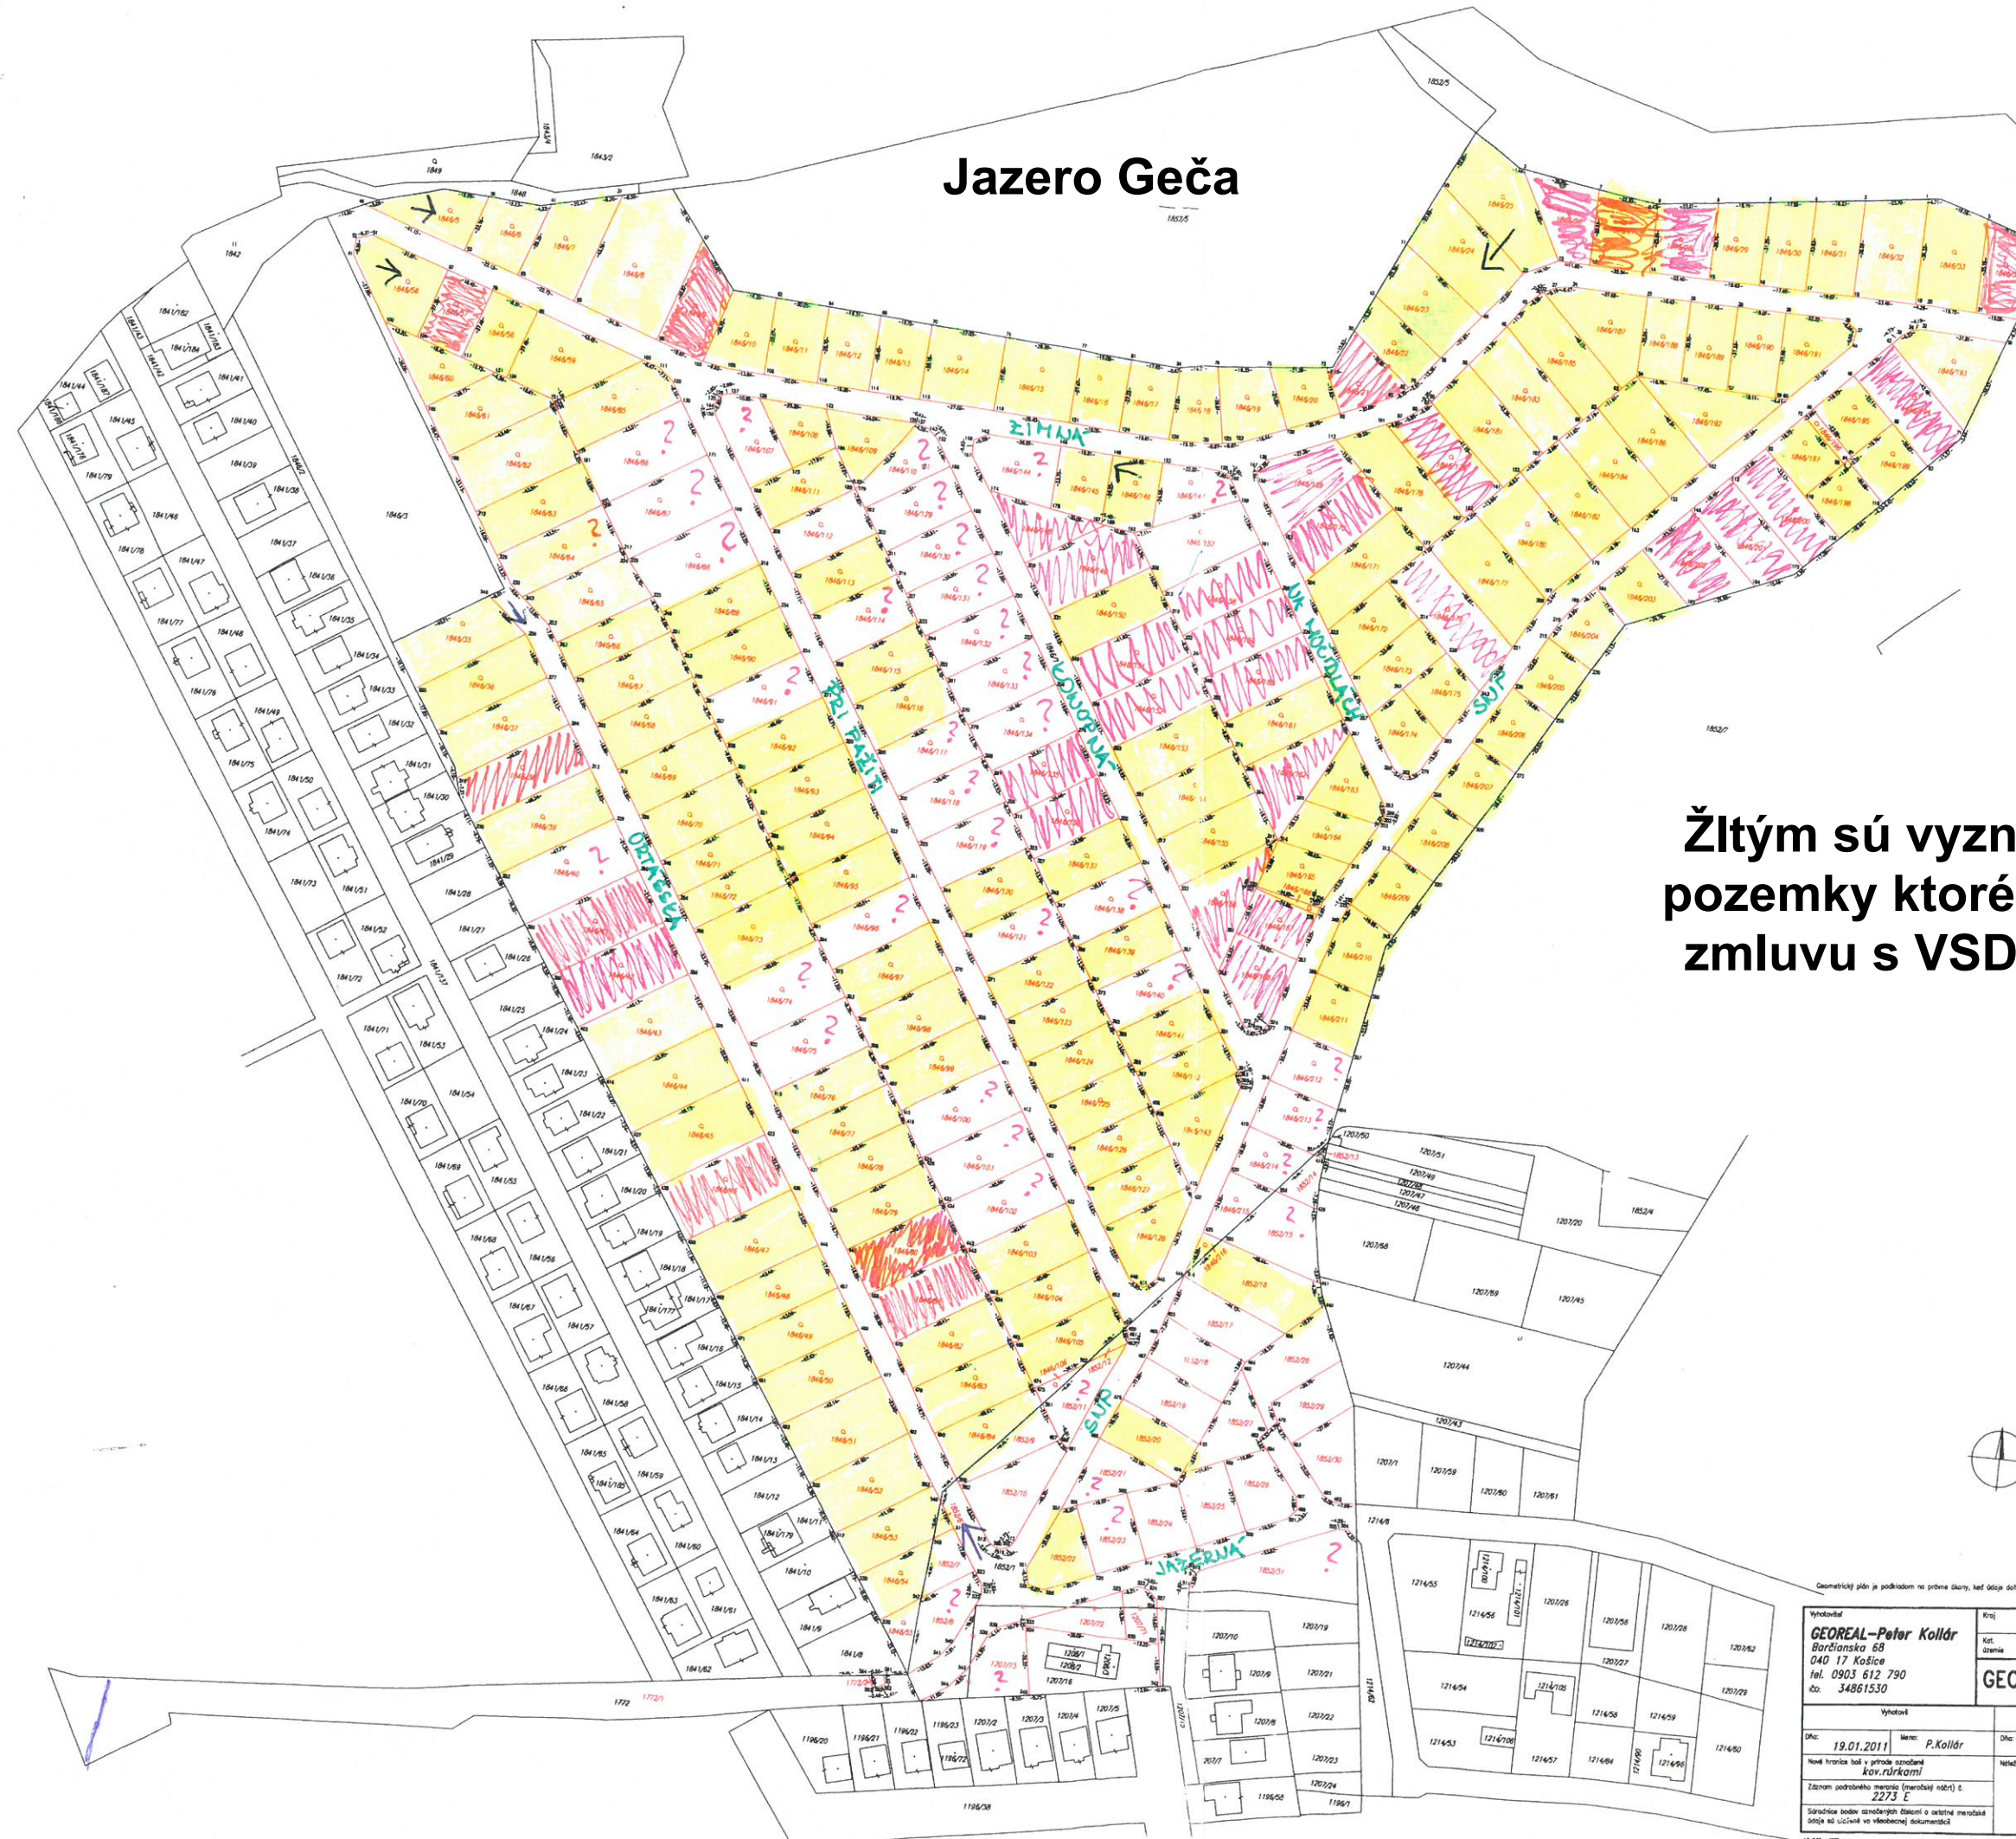

Žltým sú vyznačené pozemky ktoré podpísali zmluvu s VSD

Geometrický plán je podkladom na výstavbu stavby, keď údaje obsahujúceho stavu výkazu výmer sú zhodné s údajmi katastrálnych výpisov a katastra nehnuteľností

Vyhoviteľ <b>GEOREAL - Peter Kollár</b> Barčianska 88 040 17 Košice tel. 0903 612 790 ičo. 34861530	Kraj <b>Košický</b>	Okres <b>Košice - okolie</b>	Obec <b>ČAĽA</b>
Kat. územie <b>ČAĽA</b>	Číslo plánu <b>43/2010</b>	Mapový list č. <b>XXIII-16-1</b>	
<b>GEOMETRICKÝ PLÁN</b> oddelenie pozemkov p.č. 1207/71-1207/73, 1772/2, 1846/5-1846/216 a 1852/6-1852/31			
Dátum: <b>19.01.2011</b>	Meno: <b>P. Kollár</b>	Dátum: <b>25.01.2011</b>	Meno: <b>Ing. Igor Žalkovič</b>
Nové hranice boli v príručke zaznamenané <b>kov.rúrkami</b>		Nechvaliteľnosť a presnosťou zodpovedá predpisom	
Zároveň podrobného mapového (mestského) náčrtu č. <b>2273 E</b>		Úradne overené podľa § 8 zákona NR SR č. 215/1995 z.z. o geodézii a kartografii	
Súradnice bodov zrovnávaných dátumom o ucelení merania sú zápisné súčinné vo všeobecnej dokumentácii		Pečať a podpis	